

Emplacements réservés destinés à des installations d'intérêt général				
Numéro	Affectation	Bénéficiaire	Superficie	Référence cadastrale
ER_1	Amenagement de Voie	Commune de Bennecourt	890m²	ZA.0039/ZA.0038
ER_2	Stationnement	Commune de Bennecourt	200m²	A.809 A.524
ER_3	Développement d'équipement	Commune de Bennecourt	600m	G.559 G.0778 G.557 G.560 G.563 G.778
ER_4	Amenagement paysager	Commune de Bennecourt	3000 m²	H.0097/H.0433/H.0095/H.0444
ER_5	Stationnement	Commune de Bennecourt	770m²	G.0369
ER_6	Stationnement	Commune de Bennecourt	230m²	E.0026
ER_7	Stationnement	Commune de Bennecourt	240m²	ZM.0028/ZM.0027

Légende

Règlement Graphique

Zonage

-  UA : Zone urbaine de centre ancien
-  UAa : Secteur de la zone UA
-  UG : Zone urbaine résidentielle
-  UH : Zone urbaine résidentielle
-  UE : Zone urbaine d'équipements
-  UZ : Zone urbaine à vocation économique
-  AUh : Zone à Urbaniser
-  N : Zone Naturelle
-  Nrn : Secteur de la Zone naturelle lié à la réserve naturelle
-  A : Zone Agricole
-  Ap : Secteur Paysager de la zone Agricole

Prescriptions surfaciques


-  Espaces Boisés Classés
-  Éléments naturels à préserver au titre de l'article L151-23
-  Lisières des massifs de plus de 100 ha
-  Zones humides à préserver au titre de l'article L151-23
-  Bande d'implantation obligatoire
-  Emplacements réservés
-  Éléments du patrimoine bâti à préserver au titre de l'article L151-19
-  Parc paysager à préserver au titre de l'article L151-19
-  Secteurs qui comportent des Orientations d'Aménagement et de Programmation

Prescriptions linéaires

-  Éléments de patrimoine bâti à préserver au titre de l'article L151-19
-  Voies douces à préserver au titre de l'article L151-38
-  Voie à créer au titre de l'article L151-38

Informations surfaciques

-  Couloirs de nuisances sonores

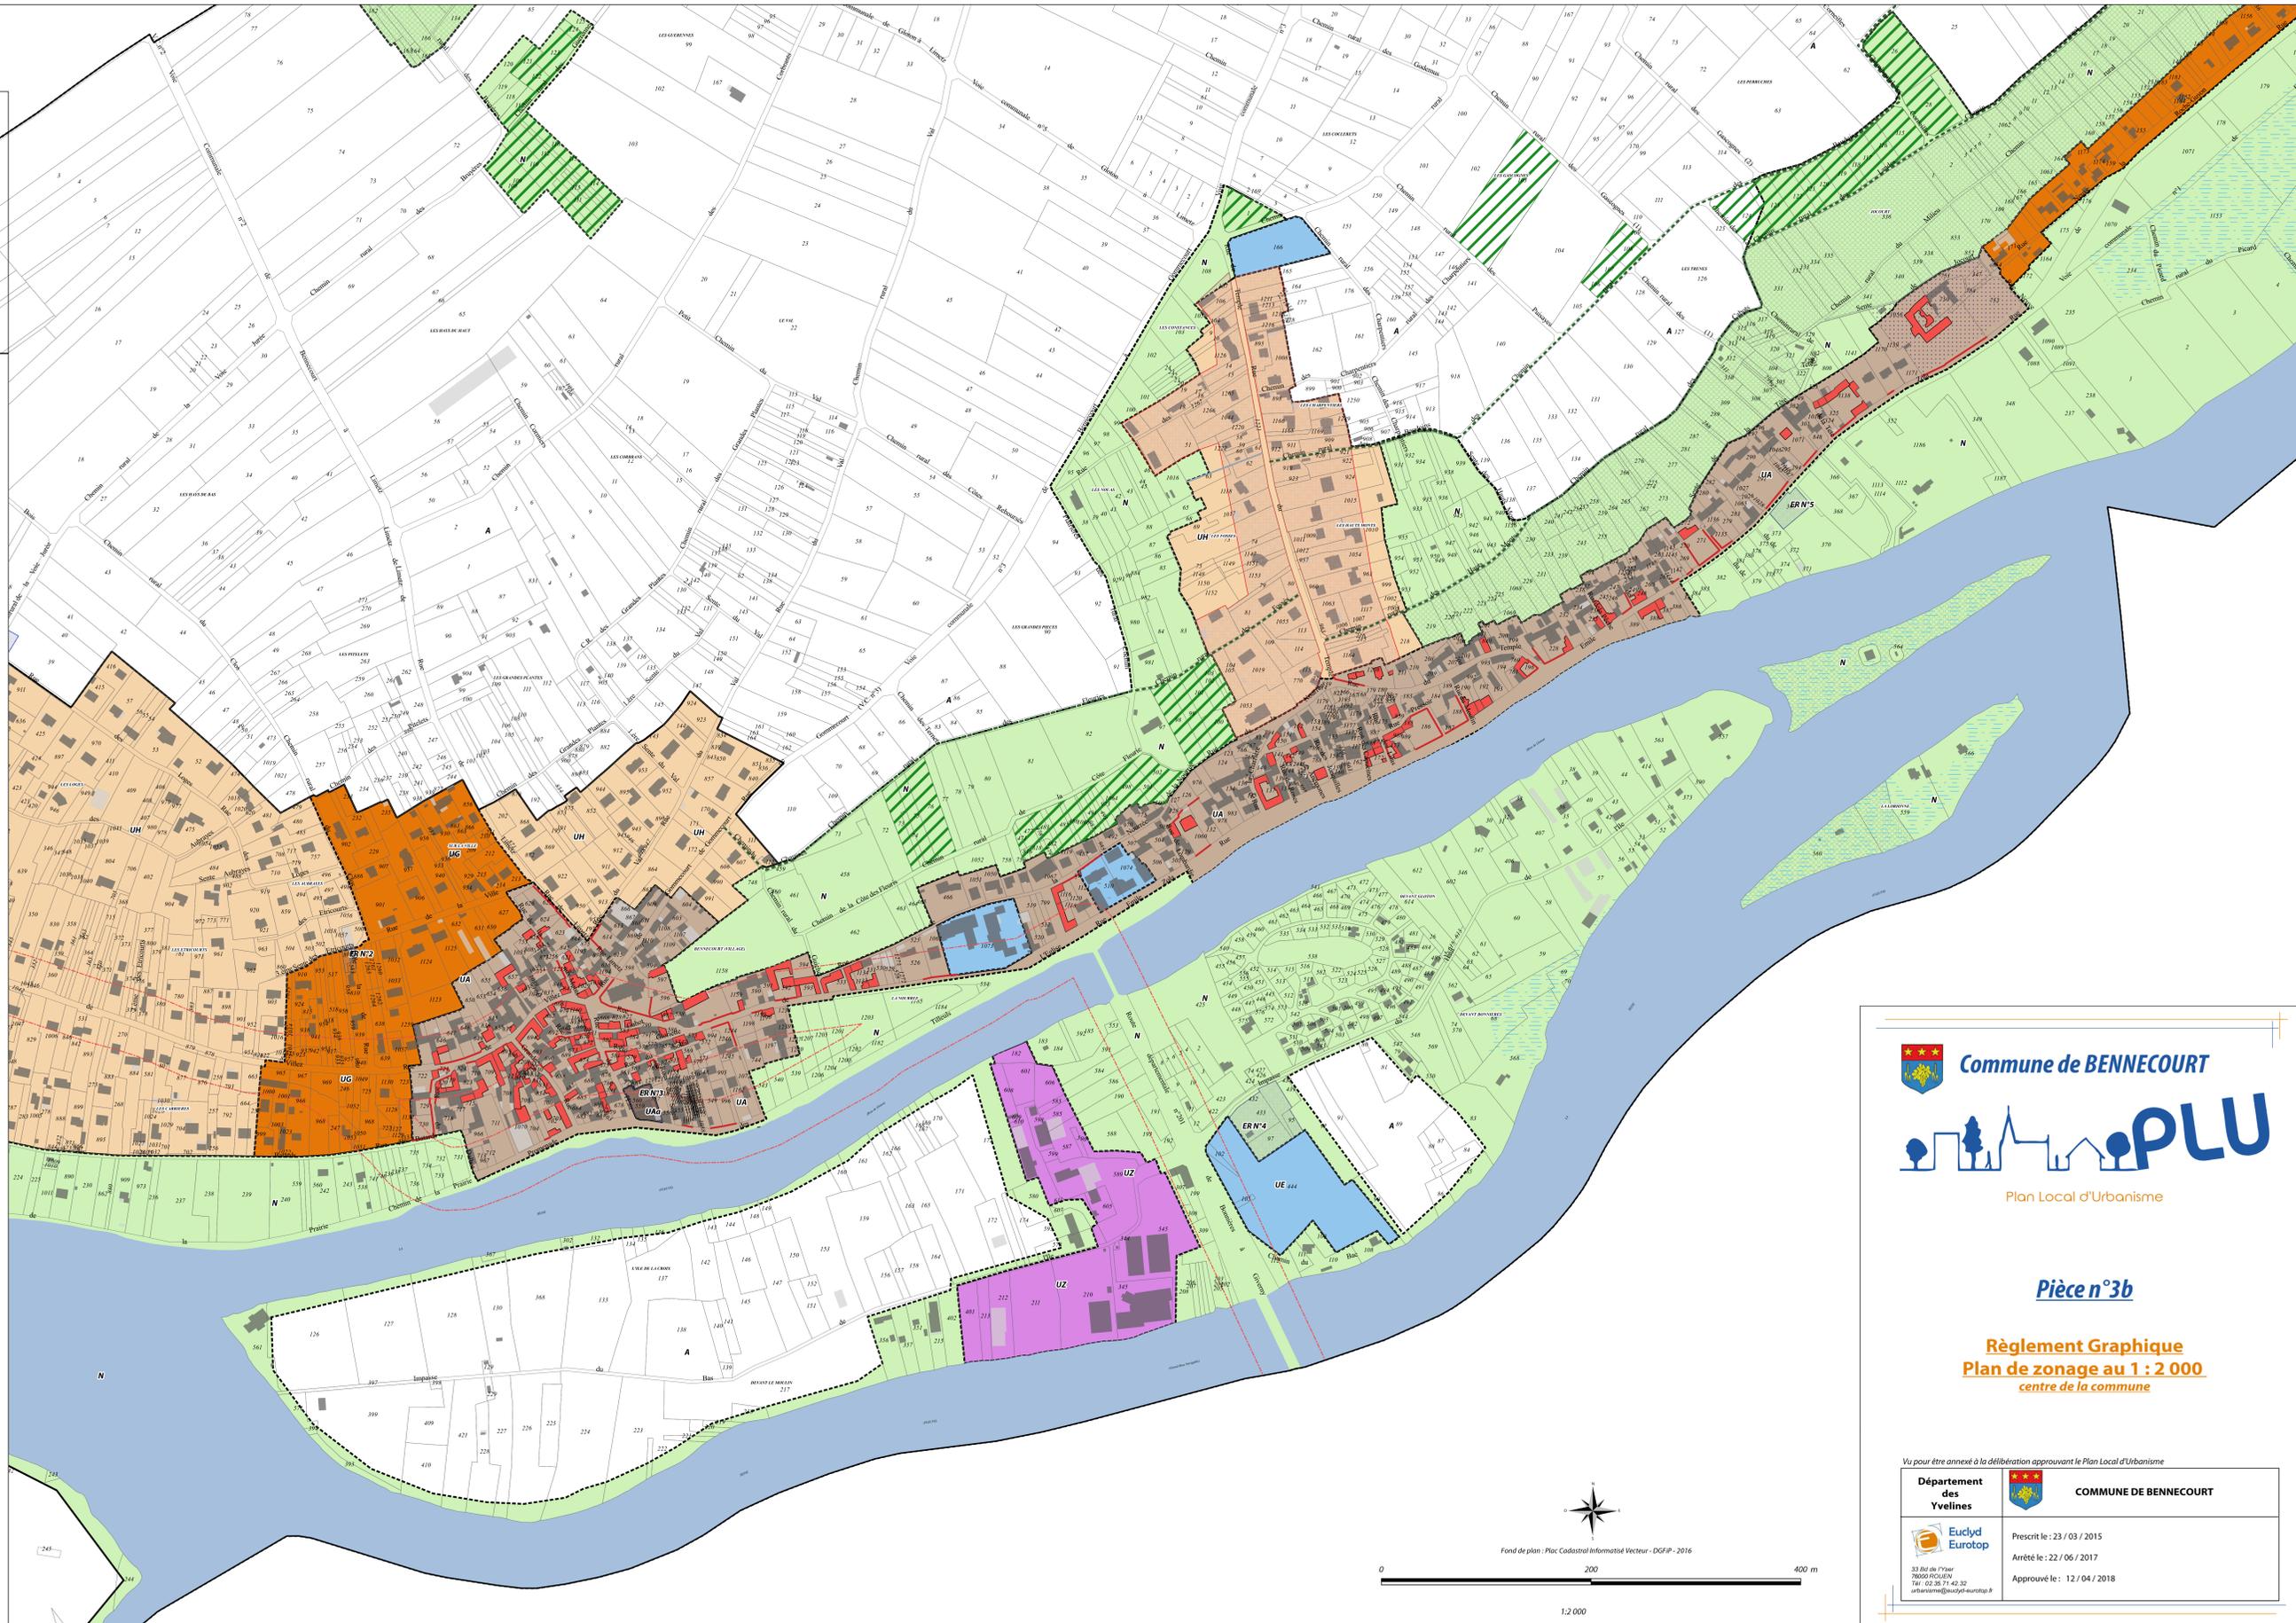

Pièce n°3b

Règlement Graphique Plan de zonage au 1 : 2 000 centre de la commune

Vu pour être annexé à la délibération approuvant le Plan Local d'Urbanisme

 Département des Yvelines	 COMMUNE DE BENNECOURT
 Euclid Eurotop	Prescrit le : 23 / 03 / 2015 Arrêté le : 22 / 06 / 2017 Approuvé le : 12 / 04 / 2018

33 Bis rue Pivert
 78650 NOULLY
 Tél : 02 35 71 42 32
 urbanisme@euclid-eurotop.fr

Fond de plan : Plac. Cadastriel Informatisé Vecteur - DGFIP - 2016

1:2 000