

Département des Yvelines

Commune de  
**Jeufosse**

Plan local d'urbanisme

**5a. Plan des servitudes  
d'utilité publique**

Vu pour être annexé  
à la délibération du conseil municipal  
du 23 janvier 2018

Maître d'ouvrage

**Commune de  
Jeufosse**

Place de la Mairie  
78270 Jeufosse

tél. : 01 30 93 06 16

Bureau d'études



**Cabinet Avice  
architecte - urbaniste**

3, rue d'Hauteville  
75010 Paris

tél. : 01 82 83 38 90

Détails sur l'extrémité nord-est de la commune

0 20 40 60 80 100 m Nord  
1:1 000

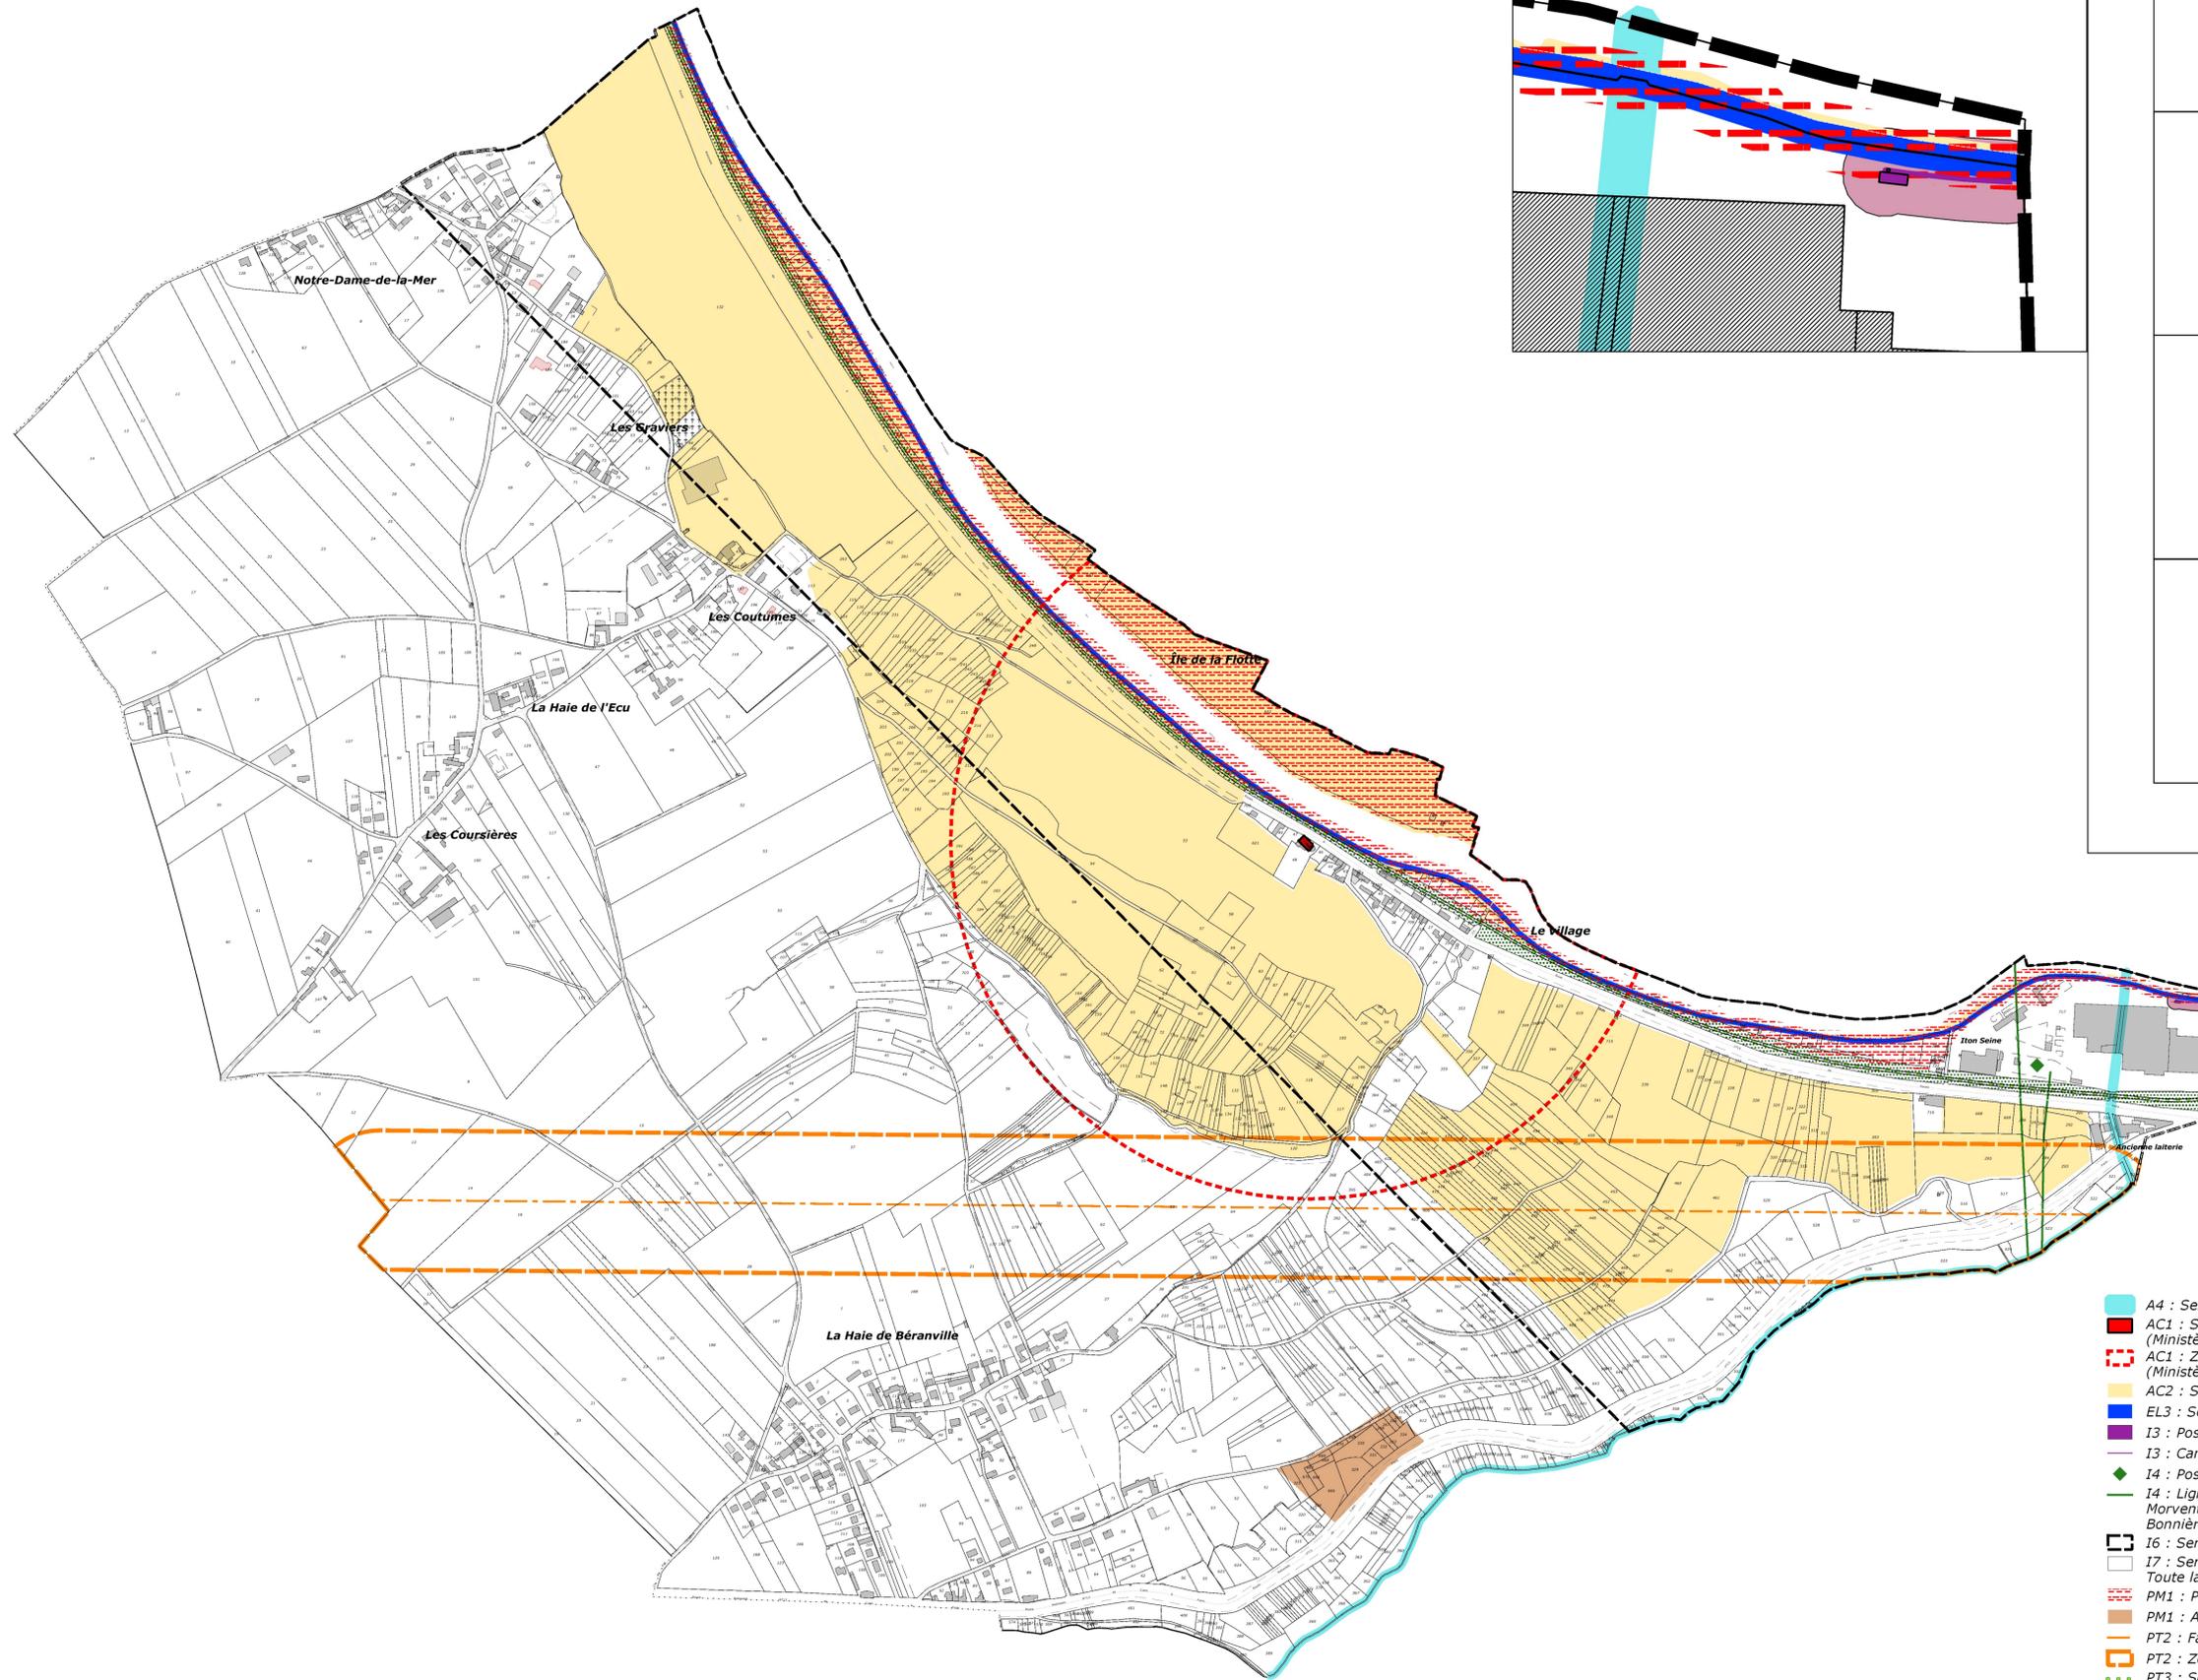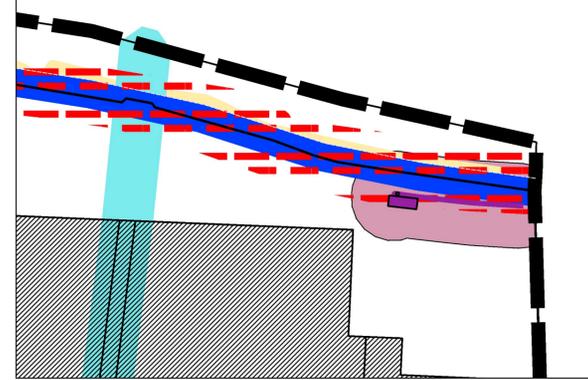

Échelle du plan d'ensemble :

**1:5 000**

0 100 200 300 400 500 m

**Servitudes d'utilité publique (et leurs gestionnaires)**

- A4 : Servitude de passage - Ru des Saulots (DDT 78)
- AC1 : Servitude de protection des monuments historiques - ancienne église (Ministère de la Culture et de la Communication)
- AC1 : Zone de protection de 500 m autour de l'ancienne église (Ministère de la Culture et de la Communication)
- AC2 : Servitude de protection du site classé Giverny - Claude Monet (DRIEE)
- EL3 : Servitude de halage et de marchepied (VNF)
- I3 : Poste de gaz (GRTgaz)
- I3 : Canalisation de transport de gaz (GRTgaz)
- I4 : Poste électrique (RTE)
- I4 : Ligne à haute tension (RTE)  
Morvent - Vernon (90 Kv)  
Bonnnières - Béranville (225 Kv)
- I6 : Servitude relative à l'exploitation des mines et carrières - zone 109 (DRIEE)
- I7 : Servitude de protection relatives au stockage souterrain de gaz de Saint-Illiers  
Toute la commune (GRTgaz, DRIEE)
- PM1 : PPRI de la Seine (DDT 78)
- PM1 : Anciennes carrières souterraines (Inspection générale des carrières, DDT 78)
- PT2 : Faisceau hertzien de Taverny à Gauciel (DIRISI)
- PT2 : Zone de dégagement de 250 m de part et d'autre du faisceau hertzien (DIRISI)
- PT3 : Servitudes relatives aux transmissions radioélectriques  
Câble F 303 Paris - Rouen (Orange SA)
- T1 : Servitude relative au chemin de fer (RFF, SNCF)  
Ligne Le Havre - Paris
- T7 : servitude aéronautique - toute la commune (DDT78)