

- Limites communales
- A4 – Conservation des eaux:**
Servitudes concernant les terrains pris pour des cours d'eau non domaniaux ou compris dans l'emprise du lit de ses cours d'eau. Cours d'eau venant d'Etat.
- AC1 – Conservation du patrimoine:**
Servitudes de protection des monuments historiques.
Remarque de protection de sites de ruines.

- AC2 – Protection des sites naturels et urbains:**
Servitudes de protection des sites et monuments naturels.
Site classé des falaises de la Roche Guyon et forêt de Madama.
Site classé de Chevrey – Claude Konst.
- Site inscrit des boucles de la SENNE.

- I3 – Canalisation de gaz:**
Servitudes relatives à l'établissement des canalisations de transport et de distribution de gaz.

- I7 – Stockage souterrain de gaz:**
La servitude de la commune est particulièrement concernée par la servitude de protection de stockage souterrain de Saint-Villes.


- EL3 – Servitudes de halage et de marchepleid:**
Remarque d'Etat concernant l'Etat des bords de la Roche-Guyon de marchepleid (contre halage)
- I6 – Mines et carrières:**
La commune est incluse en totalité dans le périmètre de la zone spéciale de recherches et d'exploitation de carrières, de sables et graviers d'Allivillers.

- PT2 – Protection contre les obstacles:**
Servitudes relatives aux transmissions radioélectriques concernant la protection contre les obstacles des ondes d'émission et de réception exploités par l'Etat.
Remarque d'Etat de l'Etat (comp. servitude) à Chevrey (La Vallée)

Plan de Prévention des Risques Naturels Prévisibles: PPR

- ■ — Périmètre délimitant une zone affectée ou susceptible d'avoir été affectée par des travaux souterrains.

- Zone à risque d'inondation:**
- Zone A: Grand écoulement
- Zone B: Expansion des crues

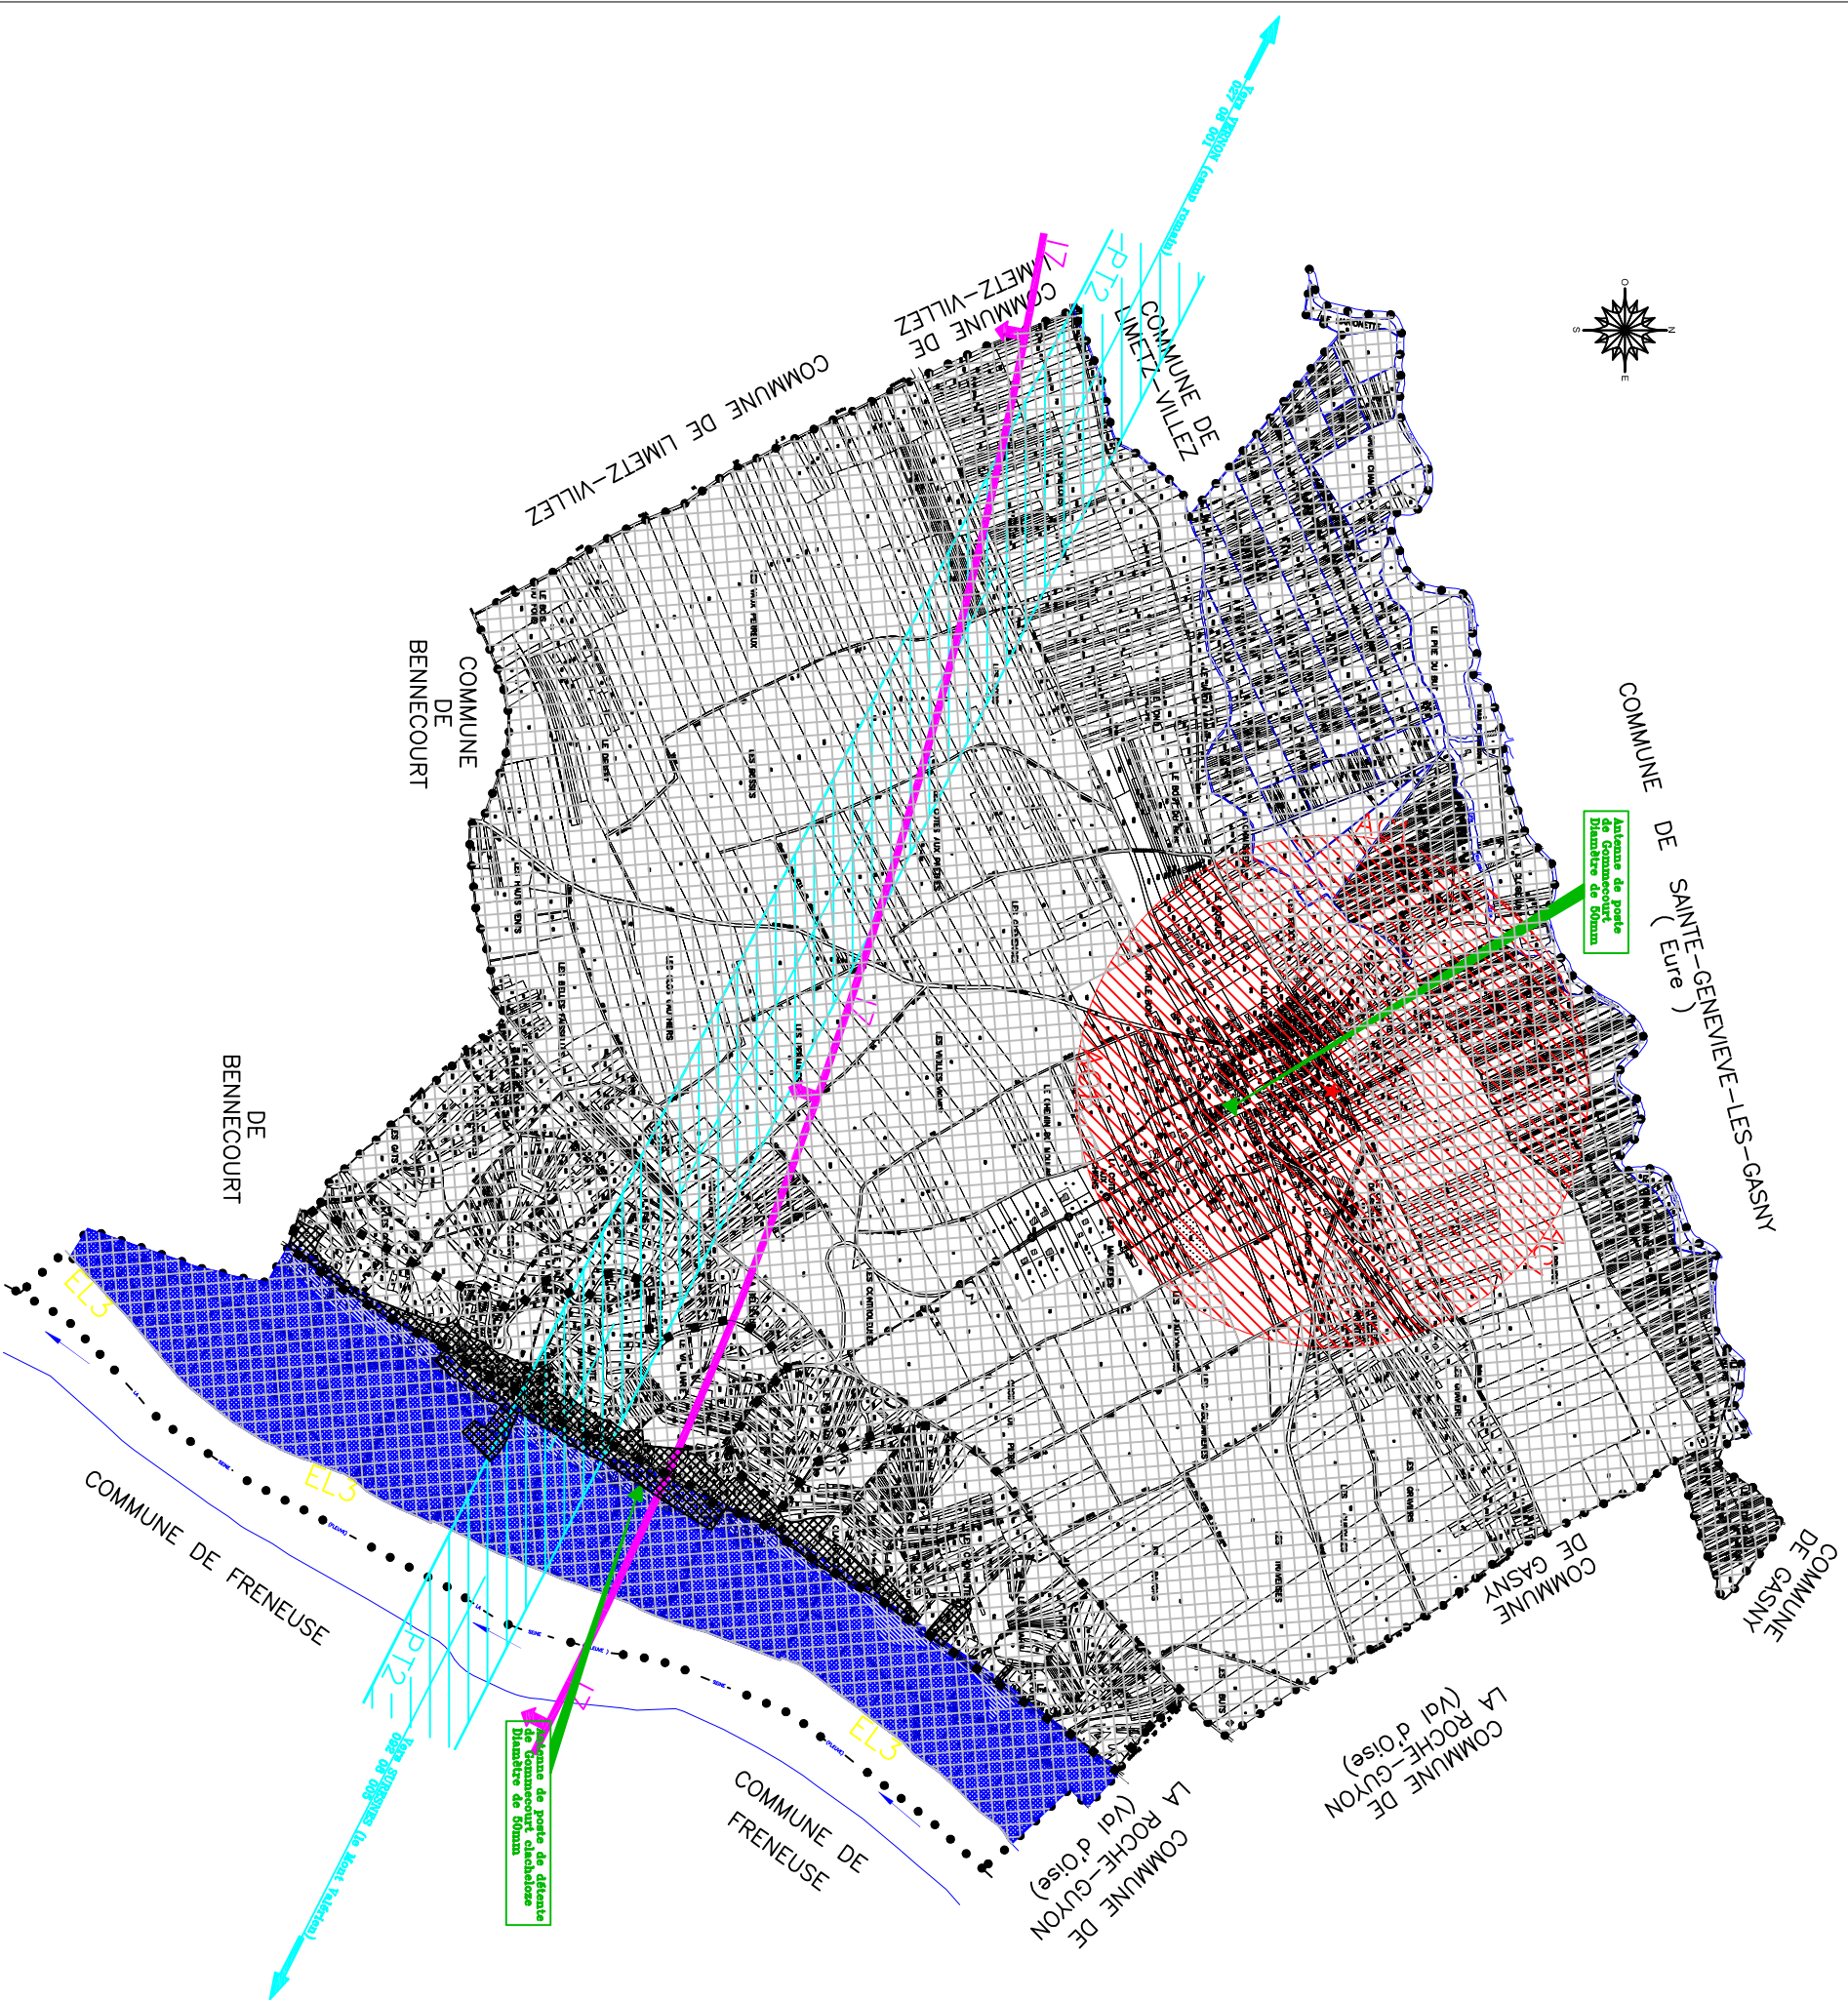

commune de Commeucourt




plan local d'urbanisme



plan de servitudes n°2

direction départementale
de l'équipement des Yvelines

Approbation

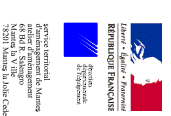

échelle: 1/5000

Publié le 03/08/1978
Approuvé le 06/01/1982
Mise à jour le 04/03/1991
Révisé le